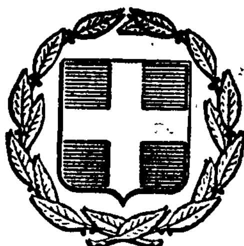


ΕΦΗΜΕΡΙΣ ΤΗΣ ΚΥΒΕΡΝΗΣΕΩΣ
ΤΗΣ ΕΛΛΗΝΙΚΗΣ ΔΗΜΟΚΡΑΤΙΑΣ

ΕΝ ΑΘΗΝΑΙΣ ΤΗ 27 ΜΑΪΟΥ 1980 | ΤΕΥΧΟΣ ΤΕΤΑΡΤΟΝ | ΑΡΙΘΜΟΣ ΦΥΛΛΟΥ 326

ΠΕΡΙΕΧΟΜΕΝΑ

ΑΠΑΛΛΟΤΡΙΩΣΕΙΣ

ΑΠΟΦΑΣΕΙΣ

ΑΝΑΚΟΙΝΩΣΕΙΣ

ΠΟΛΕΟΔΟΜΙΑ

ΑΠΟΦΑΣΕΙΣ

ΑΠΑΛΛΟΤΡΙΩΣΕΙΣ

ΑΠΟΦΑΣΕΙΣ

Ἀριθ. 2773 (1)

Περὶ ἀνακλήσεως τῆς 2028/31.1.80 ἀποφάσεως τοῦ Νομάρχη Αἰτωλίας καὶ Ἀκαρνανίας, ΦΕΚ 196/27.3.80, ἐκτάσεως 20.735 μ2.

Ο ΝΟΜΑΡΧΗΣ ΑΙΤΩΛΙΑΣ ΚΑΙ ΑΚΑΡΝΑΝΙΑΣ

Ἔχοντας ὑπόψη:

1. Τὶς διατάξεις τοῦ Ν.Δ. 797/71 «περὶ ἀναγκαστικῶν ἀπαλ/σεων».
2. Τὸ ἄρθρο 1 τοῦ Β.Δ. 139/71, διὰ τοῦ ὁποίου ὁ Νομάρχης δύναται νὰ ἀπαλ/ση ἔκταση μέχρι 15.000 μ2.
3. Τὴν 2028/31.1.80 ἀπόφασή μας ΦΕΚ 196/27.3.80 τεῦχος Δ', ἀποφασίζουμε:

Ἀνακαλοῦμε τὴν 2028/31.1.80 ἀπόφασή μας ΦΕΚ 196/27.3.80 τ.Δ' «περὶ ἀναγκαστικῆς ἀπαλ/σεως, σχετικὰ μὲ τὴν κατασκευὴ συμπληρωματικῶν ἔργων στὸ ἀγρ/μα Καλυβίων, διότι ἐκδόθηκε ἀπὸ παραδρομή.

Ἡ ἀπόφαση αὐτὴ νὰ δημοσιευθεῖ στὴν Ἐφημερίδα τῆς Κυβερνήσεως.

Μεσολόγγι, 16 Μαΐου 1980

Ὁ Νομάρχης
ΚΩΝ. ΘΑΝΟΠΟΥΛΟΣ

Ἀριθ. 4226 (2)

Περὶ ἀναγκαστικῆς ἀπαλλοτριώσεως 105 μ. γιὰ τὴν κατασκευὴ τῆς Διώρυγας Δ2/Β στὸ ἀγρ/μα Παραβόλας (συμπληρωματική) Ν. Αἰτωλοακαρνανίας.

Ο ΝΟΜΑΡΧΗΣ ΑΙΤΩΛΙΑΣ ΚΑΙ ΑΚΑΡΝΑΝΙΑΣ

Ἔχοντας ὑπόψη:

1. Τὶς διατάξεις τοῦ Ν.Δ. 797/71 «περὶ ἀναγκαστικῶν ἀπαλλοτριώσεων».
2. Τὶς διατάξεις τοῦ ἄρθρου 33 τοῦ Π.Δ. 3881/1958 «περὶ ἔργων Ἐγγείων Βελτιώσεων».
3. Τὸ Ν.Δ. 139/1971 «περὶ ἁρμοδιότητος τῶν Νομαρχῶν πρὸς κήρυξιν ἀναγκαστικῶν ἀπαλλοτριώσεων».
4. Τὸ 4001/16.4.80 ἔγγραφο τῆς Περιφ. Ὑπηρεσίας Γεωργίας ΠΔΣΕ, ἀποφασίζουμε:

1) Κηρύσσουμε ἀναγκαστικῶς ἀπαλλοτριωτέα λόγῳ δημόσιας ὠφέλειας, ἤτοι γιὰ τὴν κατασκευὴ συμπληρωματικῶν

έργων στό άγρόκτημα Παραβόλας έκτάσεως 105 μ., όπως αύτά είκονίζονται στά κτηματολογικά διαγράμματα ύπό κλίμακα 1:1.000 καί στούς έπ' αύτών κτηματολογικούς Πίνακες τοῦ συντάξαντος Δημ. Κατζόγια, Τοπογράφου, πού ύπηρετοῦσε στήν Ε.Ε. Βελτιώσεων Αἰτ/νίας, κανονικά θεωρημένα στίς 16.4.1980 άπό τήν Περιφ. Ύπηρεσία Γεωργίας Π.Δ.Σ.Ε.

2) Ἐπί τῆς άνωτέρω έκτάσεως άξιώνει δικαιώματα κυριότητας ὁ Παναγιωτόπουλος Βασίλειος τοῦ Λεωνίδα.

3) Ἡ άπαλλοτρίωση κηρύσσεται ύπέρ καί μέ δαπάνη τοῦ Δημοσίου καί θά πληρωθεῖ ή σχετική δαπάνη άπό τίς πιστώσεις τῶν έργων Δημοσ. Ἐπενδύσεων τοῦ Ύπουργείου Γεωργίας, άριθ. έργου 08141.

Ἡ άπόφαση αύτή νά δημοσιευθεῖ στήν Ἐφημερίδα τῆς Κυβερνήσεως.

Μεσολόγγι, 6 Μαΐου 1980

Ὁ Νομάρχης
ΚΩΝ. ΘΑΝΟΠΟΥΛΟΣ

Ἀριθ. 3522 (3)

Περί κηρύξεως άναγκαστικῆς άπαλλοτριώσεως έκτάσεως 4.425 τ.μ. γιά τήν άπόθεση προϊόντων έκσκαφῆς πρός κατασκευή γέφυρας σίφωνα Διστόμου καί όδοῦ πρός Ἄσπρα Σπίτια (1ο τμῆμα άγωγοῦ Μόρνου).

Ο ΝΟΜΑΡΧΗΣ ΒΟΙΩΤΙΑΣ

Ἔχοντας ύπόψη:

1) Τίς διατάξεις τοῦ Ν. Δ/τος 797/71 «περί άναγκαστικῶν άπαλλοτριώσεων», σέ συνδυασμό μέ τίς διατάξεις τοῦ Β. Δ/τος 139/71 «περί άρμοδιότητος τῶν Νομαρχῶν πρός κήρυξη άναγκαστικῶν τινων άπαλλοτριώσεων».

2) Τίς διατάξεις τοῦ Α.Ν. 1838/1951 «περί έργων ύδρεύσεως Ἀθηνῶν — Πειραιῶς καί Περιχώρων».

3) Τό ΒΥ4/46234/π.έ./12.1.1980 έγγραφο τοῦ ΥΠ. Δ.Ε., άποφασίζουμε :

Κηρύσσουμε άναγκαστικῶς άπαλλοτριωτέα, λόγω δημόσιας ώφέλειας, δηλ. γιά τήν άπόθεση προϊόντων έκσκαφῆς πρός κατασκευή γέφυρας σίφωνα Διστόμου καί όδοῦ πρός Ἄσπρα Σπίτια στό 1ο τμῆμα διοχετευτικοῦ άγωγοῦ Μόρνου, έκταση συνολικοῦ έμβαδοῦ 4.425 τ.μ., όπως αύτή άπεικονίζεται με μπλέ χρῶμα στό άπό 16.11.79 διάγραμμα καί κτηματολογικό πίνακα, πού έχουν συνταχθεῖ άπό τήν Ἀνάδοχο Κοινοπραξία Ἑταιρειῶν καί έχουν θεωρηθεῖ άρμόδια άπό τόν Δ/ντή τῆς 1ης ΔΕΚΕ Θηβῶν.

Ἡ άπαλλοτρίωση αύτή κηρύσσεται ύπέρ τοῦ Δημοσίου καί καί μέ δαπάνη τοῦ ΥΠ.Δ.Ε., ή δέ πίστωση θά βαρύνει τό άριθ. 976003 έργο τῆς ΣΑΕ 7876/1978 ΥΠ.Δ.Ε.

Στήν έκταση πού άπαλλοτριώνεται προβάλλουν δικαιώματα κυριότητας οί : Περγαντᾶς Ἰωάννης τοῦ Νικολάου κλπ. (σύνολο 11).

Ἡ άπόφαση αύτή νά δημοσιευθεῖ στήν Ἐφημερίδα τῆς Κυβερνήσεως.

Λεβάδεια, 6 Μαΐου 1980

Ὁ Νομάρχης
ΑΛΕΞΑΝΔΡΟΣ ΚΑΖΟΓΛΗΣ

Ἀριθ. 4706 (4)

Περί μερικῆς άνακλήσεως τῆς 8903/17.5.1975 άποφάσεως τοῦ Νομάρχου Λαρίσης περί άναγκαστικῆς άπαλλοτριώσεως έκτάσεως 8.470 μ² στίς περιοχές Λαρίσης — Τυρνάβου — Φαρσάλων, γιά τή διενέργεια γεωτρήσεως έκμεταλλεύσεως Π.Α.Υ.Υ.Θ.

Ο ΝΟΜΑΡΧΗΣ ΛΑΡΙΣΗΣ

Ἔχοντας ύπόψη:

1. Τίς διατάξεις τοῦ Ν.Δ. 797/71 «περί άναγκαστικῶν άπαλλοτριώσεων», σέ συνδυασμό μέ τίς διατάξεις τοῦ Β.Δ. 139/1971, περί άρμοδιότητος τῶν Νομαρχῶν πρός κήρυξιν άναγκαστικῶν τινων άπαλλοτριώσεων.

2. Τίς διατάξεις τοῦ άρθρου 33 τοῦ Ν.Δ. 3881/1958 «περί έγγείων βελτιώσεων».

3. Τήν 8903/17.5.1975 άπόφασή μας, μέ τήν όποία κηρύχθηκε άναγκαστική άπαλλοτρίωση γιά τή διενέργεια γεωτρήσεων έκμεταλλεύσεως τοῦ Προγράμματος Ἀναπτύξεως Ύπογείων Ύδάτων Θεσσαλίας (Π.Α.Υ.Υ.Θ.) σέ έκταση 8.470 μ², όπως αύτή φαίνεται στό άπό 7.3.75 τοπογραφικό διάγραμμα πού συντάχθηκε άπό τόν Πολιτικό Μηχανικό Γ. Χρυσικό καί τόν άντίστοιχο κτηματολογικό πίνακα θεωρημένα άπό τόν Προϊστάμενο τῆς Υ.Ε.Β. Ἱπ. Πατμανίδη καί Χρ. Θανόπουλο άντίστοιχα.

4. Τό 5407/21.4.1980 έγγραφο τῆς Ἐποπτείας Ε.Β. Λαρίσης μέ τό όποῖο ζητεῖται νά σταματήσει ή διαδικασία άπαλλοτριώσεως τῶν έκτάσεων μέ τά στοιχεῖα γεωτρήσεων Λ3 καί Λ12 μέ αύξ. άριθ. 34 τοῦ κτηματολογικοῦ πίνακα ίδιοκτησίας όμαδικοῦ άμπελῶνα Τσαριτσάνης — Στεφανόβουνου Ἐλασσόνας, έπειδή οί γεωτρήσεις αύτές έγιναν γιά έξυπηρέτηση τῶν συμφερόντων τοῦ Τοπικοῦ Συνεταιρισμοῦ, άποφασίζουμε:

Ἀνακαλοῦμε μερικῶς τήν 8903/17.5.1975 άπόφασή μας καί συγκεκριμένα γιά τίς έκτάσεις μέ τά στοιχεῖα γεωτρήσεων Λ3 καί Λ12 πού φέρουν αύξ. άριθ. 34 τοῦ οίκείου κτηματολογικοῦ πίνακα καί άφοροῦν ίδιοκτησίες τοῦ Συνεταιρισμοῦ Ὁμαδικοῦ Ἀμπελῶνα Τσαριτσάνης — Στεφανόβουνου Ἐλασσόνας.

Ἡ άπόφαση αύτή νά δημοσιευθεῖ στήν Ἐφημερίδα τῆς Κυβερνήσεως.

Λάρισα, 13 Μαΐου 1980

Ὁ Νομάρχης κ.α.
Ὁ Γενικός Διευθυντής
ΕΜΜ. ΦΤΟΥΛΗΣ

Ἀριθ. 4047 (5)

Περί μερικῆς άνακλήσεως τῆς 1223/97/27.1.1978 άποφάσεως τοῦ Νομάρχου Λαρίσης περί άναγκαστικῆς άπαλλοτριώσεως έκτάσεως 10.191,20 μ² στίς περιοχές Λαρίσης — Τυρνάβου — Φαρσάλων, γιά τήν άξιοποίηση τῶν γεωτρήσεων τοῦ προγράμματος Υ.Υ. Θεσσαλίας.

Ο ΝΟΜΑΡΧΗΣ ΛΑΡΙΣΗΣ

Ἔχοντας ύπόψη:

1. Τίς διατάξεις τοῦ Ν.Δ. 797/71 «περί άναγκαστικῶν άπαλλοτριώσεων», σέ συνδυασμό μέ τίς διατάξεις τοῦ Β.Δ. 139/1971, περί άρμοδιότητος τῶν Νομαρχῶν πρός κήρυξιν άναγκαστικῶν τινων άπαλλοτριώσεων.

2. Τίς διατάξεις τοῦ άρθρου 33 τοῦ Ν.Δ. 3881/1958 «περί έγγείων βελτιώσεων».

3. Τήν 1223/97/27.1.78 άπόφασή μας μέ τήν όποία κηρύχθηκε άναγκαστική άπαλλοτρίωση γιά τήν άξιοποίηση τῶν γεωτρήσεων τοῦ Προγράμματος Ύπογείων Ύδάτων Θεσσαλίας (Π.Α.Υ.Υ.Θ.) σέ έκταση 10.191,20 μ², όπως αύτή φαίνεται στό άπό 12.11.77 τοπογραφικό διάγραμμα τῆς Ε. Τσιούγκου, θεωρημένο άπό τόν Προϊστάμενο τῆς Υ.Ε.Β. Ἱπ. Πατμανίδη.

4. Τό 5407/21.4.1980 έγγραφο τῆς Ἐποπτείας Ε.Β. Λαρίσης μέ τό όποῖο ζητεῖται νά σταματήσει ή διαδικασία άπαλλοτριώσεως τῶν έκτάσεων μέ τά στοιχεῖα γεωτρήσεων LB 149 καί LB 249 μέ αύξ. άριθ. 27 καί 28 τοῦ κτηματολογικοῦ πίνακα, ίδιοκτησίας Εύγενίας συζ. Ἰωάν. Τόλια καί Κωνσταντίνου Θεοδ. Καρυώτη, κατοίκων Φαλάνης Τυρνάβου, έπειδή γιά τίς γεωτρήσεις αύτές είχαν άφεθεῖ άπό τόν αναδασμό οί άπαραίτητες έκτάσεις, άποφασίζουμε:

Ἀνακαλοῦμε μερικῶς τήν πιό πάνω άπόφασή μας καί συγκεκριμένα γιά τίς έκτάσεις μέ τά στοιχεῖα γεωτρήσεως LB

149 ἐμβαδοῦ 195 μ² καὶ LB 249 ἐμβαδοῦ 195 μ² ποὺ φέρουν αὔξ. ἀριθ. 27 καὶ 28 τοῦ οἰκείου κτηματολογικοῦ πίνακα καὶ ἀφοροῦν ἰδιοκτησίες τῶν Εὐγενίας συζ. Ἰωαν. Τόλια καὶ Κωνσταντίνου Θεοδ. Καρυώτη ἀντίστοιχα, κατοίκων Φαλάνης Τυρνάβου.

Ἡ ἀπόφαση αὐτὴ νὰ δημοσιευθεῖ στὴν Ἐφημερίδα τῆς Κυβερνήσεως.

Λάρισα, 13 Μαΐου 1980

Ὁ Νομάρχης καὶ ἁ.α.
Ὁ Γενικὸς Διευθυντὴς
ΕΜΜ. ΦΤΟΥΛΗΣ

Ἀριθ. 4707 (6)

Περὶ μερικῆς ἀνακλήσεως τῆς 15013/12.9.1977 ἀποφάσεως τοῦ Νομάρχη Λαρίσης περὶ ἀναγκαστικῆς ἀπαλλοτριώσεως ἐκτάσεως 8834,60 μ² στὶς περιοχὲς Λαρίσης—Τυρνάβου—Φαρσάλων, γιὰ τὴν ἀξιοποίηση τῶν γεωτρήσεων τοῦ Π.Α.Υ.Υ.Θ.

Ο ΝΟΜΑΡΧΗΣ ΛΑΡΙΣΗΣ

Ἔχοντας ὑπόψη:

1) Τὶς διατάξεις τοῦ Ν.Δ. 797/1971 «περὶ ἀναγκαστικῶν ἀπαλλοτριώσεων», σὲ συνδυασμὸ μὲ τὶς διατάξεις τοῦ Β.Δ. 139/1971, περὶ ἁρμοδιότητος τῶν Νομαρχῶν πρὸς κήρυξιν ἀναγκαστικῶν τινων ἀπαλλοτριώσεων.

2) Τὶς διατάξεις τοῦ ἄρθρου 33 τοῦ Ν.Δ. 3881/1958, περὶ ἐγγείων βελτιώσεων.

3) Τὴ 15013/12.9.1977 ἀπόφασή μας, μὲ τὴν ὁποία κηρύχθηκε ἀναγκαστικὴ ἀπαλλοτρίωση γιὰ τὴν ἀξιοποίηση τῶν γεωτρήσεων τοῦ Προγράμματος Ὑπογείων Ὑδάτων Θεσσαλίας (Π.Α.Υ.Υ.Θ.) σὲ ἔκταση 8.834,60 μ² ὅπως αὐτὴ φαίνεται στὸ ἀπὸ 17.6.1977 τοπογραφικὸ διάγραμμα καὶ ἀντίστοιχο πίνακα ποὺ συντάχθηκε ἀπὸ τὸ Β. Βαρλάμη καὶ θεωρήθηκε ἀπὸ τὸν Προϊστάμενο τῆς Υ.Ε.Ε.Β. Ι. Κιλλαχίδη.

4) Τὸ 5407/21.4.1980 ἔγγραφο τῆς Ἐποπτείας Ε.Β. Λαρίσης μὲ τὸ ὁποῖο ζητεῖται νὰ σταματήσει ἡ διαδικασία ἀπαλλοτριώσεως τῶν ἐκτάσεων μὲ τὰ στοιχεῖα γεωτρήσεων LB—95, LB—97, LB—102 καὶ LB—196 μὲ αὔξ. ἀριθ. 2, 3, 1 καὶ 16 τοῦ κτηματολογικοῦ πίνακα ἀντίστοιχα, ἰδιοκτησίας α) Ἰωάννου Καραούλη, β) Δημοτικοῦ Σχολείου Δένδρων, γ) Εὐθυμίου Παπαϊωάννου, κατοίκων Δένδρων Τυρνάβου καὶ δ) Βάγιας συζ. Ἠλία Νικολόπουλου, κατοίκου Βασιλῆ Γηγενῶν Φαρσάλων, ἐπειδὴ γιὰ τὶς γεωτρήσεις αὐτὲς εἶχαν ἀφεθεῖ ἀπὸ τὸν ἀναδασμὸ οἱ ἀπαραίτητες ἐκτάσεις, ἀποφασίζουμε:

Ἀνακαλοῦμε μερικῶς τὴ 15013/12.9.1977 ἀπόφασή μας καὶ συγκεκριμένα γιὰ τὶς ἐκτάσεις μὲ τὰ στοιχεῖα γεωτρήσεως LB—95 ἐμβαδοῦ 195 τ.μ., LB—97 ἐμβαδοῦ 187,50 τ.μ., LB—102 ἐμβαδοῦ 187,50 τ.μ. καὶ LB—196 ἐμβαδοῦ 187,50 τ.μ., ποὺ φέρουν αὔξ. ἀριθ. 2, 3, 1 καὶ 16 τοῦ οἰκείου κτηματολογικοῦ πίνακα καὶ ἀφοροῦν ἰδιοκτησίες τοῦ Ἰωάννου Καραούλη, Δημοτικοῦ Σχολείου Δένδρων Τυρνάβου, Εὐθυμίου Παπαϊωάννου καὶ Βάγιας συζ. Ἠλία Νικολοπούλου, ἀντίστοιχα.

Ἡ ἀπόφαση αὐτὴ νὰ δημοσιευθεῖ στὴν Ἐφημερίδα τῆς Κυβερνήσεως.

Λάρισα, 13 Μαΐου 1980

Ὁ Νομάρχης κ.ἁ.α.
Ὁ Γενικὸς Δ/ντὴς
ΕΜΜ. ΦΤΟΥΛΗΣ

Ἀριθ. 3349 (7)

Περὶ ἀναγκαστικῆς ἀπαλλοτριώσεως ἀγροτεμαχίου ἐκτάσεως 1363 τ.μ. στὸ Λόγγο Ἐδέσσης, γιὰ συντήρηση ἢ ἀνεύρεση ἀρχαιοτήτων.

Ο ΝΟΜΑΡΧΗΣ ΠΕΛΛΗΣ

Ἔχοντας ὑπόψη:

1. Τὶς διατάξεις τοῦ Ν. 3200/55 «περὶ διοικητικῆς ἀποκεντρώσεως», ὅπως συμπληρώθηκε μὲ τὸ Ν.Δ. 532/70 καὶ τὸ Β.Δ. 704/70, ποὺ ἐκδόθηκε γιὰ τὴν ἐκτέλεση αὐτοῦ.

2. Τὶς διατάξεις τοῦ Ν.Δ. 797/71 «περὶ ἀναγκαστικῶν ἀπαλλοτριώσεων», σὲ συνδυασμὸ μὲ τὸ 139/71 Β.Δ. «περὶ ἁρμοδιότητος τῶν Νομαρχῶν πρὸς κήρυξιν ἀναγκαστικῶν τινων ἀπαλλοτριώσεων».

3. Τὴ Φ.1291/10642/27.3.1980 Δ/γὴ τοῦ Ὑπουργείου Πολιτισμοῦ καὶ Ἐπιστημῶν περὶ τῆς ἀπαλλοτριώσεως τῆς ἀνωτέρω ἀναφερομένης ἐκτάσεως.

4. Τὶς διατάξεις τοῦ ἄρθρου 1 τοῦ Ν. ΒΡΞΖ/1893 «περὶ ἀναγκαστικῆς ἀπαλλοτριώσεως ἀκινήτων γιὰ συντήρηση ἢ ἀνεύρεση ἀρχαιοτήτων».

5. Τὸν Ν. 635/77, καθὼς καὶ τὸ Π.Δ. 929/79, ποὺ ἐκδόθηκε σὲ ἐκτέλεση αὐτοῦ, ἀποφασίζουμε:

Κηρύσσουμε ἀναγκαστικῶς ἀπαλλοτριωτέα γιὰ δημόσια ὠφέλεια ἤτοι, γιὰ τὴ συντήρηση ἢ ἀνεύρεση ἀρχαιοτήτων ἔκταση 1363 τ.μ. στὴ θέση Λόγγος Ἐδέσσης, ὅπως αὐτὴ εἰκονίζεται στὸ ἀπὸ 20.2.1980 κτηματολογικὸ διάγραμμα μὲ κλίμακα 1: 200 καὶ θεωρήθηκε ἀπὸ τὸ Δ/ντὴ ἀποτυπώσεων καὶ συντ/σεως κτιρίων Μ. Γιαννουλάκη (ὑπὸ στοιχεῖα ΑΒΓΔΕ ΖΗΘΙΚΛΜΑ).


Στὴν ἀπαλλοτριούμενη ἔκταση προβάλλει δικαίωμα κυριότητας ὁ Κων/νος Μπιζάτης.

Ἡ ἀπαλλοτρίωση κηρύσσεται ὑπὲρ τοῦ Δημοσίου καὶ μὲ δαπάνες τοῦ Ταμείου Ἀρχαιολογικῶν Πόρων καὶ Ἀπαλλοτριώσεων.

Ἡ ἀπόφαση αὐτὴ νὰ δημοσιευθεῖ στὴν Ἐφημερίδα τῆς Κυβερνήσεως.

Ἔδεσσα, 6 Μαΐου 1980

Ὁ Νομάρχης
ΝΙΚΟΛΑΟΣ ΜΠΑΛΚΙΖΑΣ

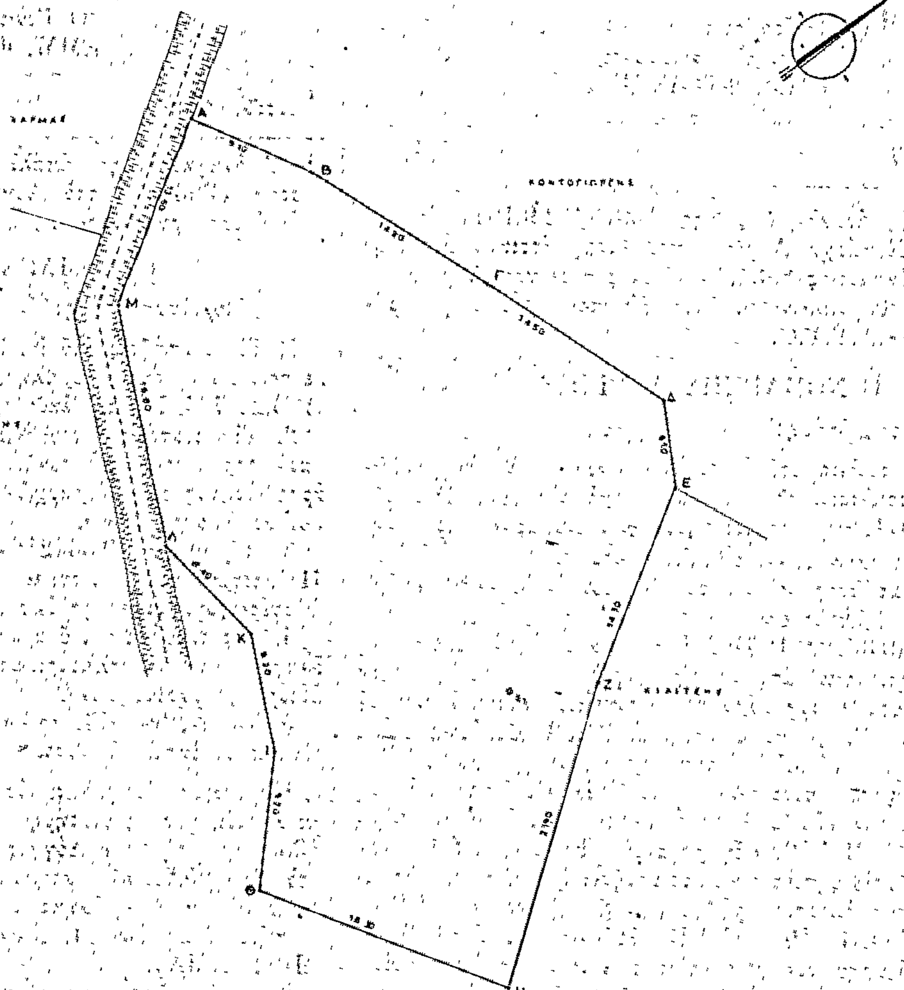

ΚΤΗΜΑΤΟΛΟΓΙΚΟΣ ΠΙΝΑΚΑΣ

ΙΔΙΟΚΤΗΣΙΑ ΚΩΝ. ΒΙΖΑΤΗ ΥΠΟ ΣΤΟΙΧΕΙΑ
Α,Β,Γ,Δ,Ε,Ζ,Η,Θ,Ι,Κ,Λ,Μ,Α = 1.363,00 μ²

ΔΕΝΔΡΑ

ΛΕΥΚΕΣ : 3
ΚΑΡΥΔΙΕΣ (Α) 2
— " — (Γ) 7
ΣΥΚΙΕΣ 4
ΚΕΡΑΣΙΕΣ 22
— " — 5 ΚΑΤΕΣΤΡΑΦΗΣΑΝ ΚΑΤΑ ΤΗΝ ΑΝΑΣΚΑΦΗ

Μ. ΠΑΝΤΟΥΛΑΣ

ΝΟΜΟΣ	ΠΕΛΛΗΣ	ΥΠΟΥΡΓΕΙΟ ΠΟΛΙΤΙΣΜΟΥ & ΕΠΙΣΤΗΜΩΝ ΤΑΜΕΙΟ ΑΡΧΑΙΟΛΟΓΙΚΩΝ ΠΟΡΩΝ ΚΑΙ ΑΠΑΛΛΟΤΡΙΩΣΕΩΝ	ΙΔΙΟΚΤΗΣΙΑ ΚΩΝ. ΒΙΖΑΤΗ ΣΤΟΝ ΛΟΓΓΟ ΕΔΕΣΣΗΣ	127 3 7
ΕΠΑΡΧΙΑ	ΕΔΕΣΣΗΣ			ΑΡΙΘ. ΜΕΛΕΤ.
ΔΗΜΟΣ	ΕΔΕΣΣΗΣ	ΔΙΕΥΘΥΝΣΗ ΑΠΟΤΥΠΩΣΕΩΝ ΚΑΙ ΣΥΝΤΗΡΗΣΕΩΣ ΚΤΙΡΙΩΝ	ΜΕΛΕΤΗΘΗΚΕ: Μ. Σ. ΣΚΑΛΑΚΗΣ ΣΧΕΔΙΑΣΤΗΚΕ: Β. Σ. ΣΑΡΙΤΣΑΣ	1
ΕΦΟΡΕΙΑ	ΙΖ' ΚΛΑΣ. ΑΡΧ.	ΚΤΗΜΑΤΟΛΟΓΙΚΟ ΔΙΑΓΡΑΜΜΑ	ΕΛΕΓΧΘΗΚΕ: Μ. ΜΑΥΡΑΤΑΚΗΣ 20.2.80 ΚΛΙΜΑΞ 1: 200	ΑΡΙΘ. ΣΧΕΔΙΟΥ Α/, 1285

ΑΝΑΚΟΙΝΩΣΕΙΣ

'Αριθ. Β2 2496 (8)

Περὶ ἀνακοινώσεως παρακαταθέσεως ἀποζημιώσεως γιὰ ἀπαλλοτρίωση ἀκινήτων πρὸς κατασκευὴ τῆς τεχνιτῆς λίμνης φράγματος Πηνειοῦ (καμπύλη+100).

Ο ΥΠΟΥΡΓΟΣ ΔΗΜΟΣΙΩΝ ΕΡΓΩΝ

Σύμφωνα μὲ τὰ ἄρθρα 7 καὶ 8 τοῦ Ν.Δ. 797/1971 «περὶ ἀναγκαστικῶν ἀπαλλοτριώσεων», γνωστοποιοῦμε :

α) Σὲ ὅσους ἔχουν ἢ διεκδικοῦν δικαιώματα κυριότητας σὲ ἀκίνητα ποὺ ἀπαλλοτριώθηκαν ἀναγκαστικὰ μὲ τὴ ἀριθ. Δ. 7530/7606/77 κοινὴ ἀπόφαση τῶν 'Υπουργῶν Οἰκονομικῶν καὶ Δημοσίων Ἔργων (ΦΕΚ 565/77 τ.Δ) γιὰ τὴ κατασκευὴ τῆς τεχνικῆς λίμνης φράγματος Πηνειοῦ (καμπύλη +100).

β) Τοὺς ἐνυπόθηκους δανειστὲς καὶ τοὺς τρίτους διεκδικητὲς τῶν ἀκινήτων αὐτῶν, ὅτι ἡ ἀποζημίωση τῆς ἐδαφικῆς ἐπιφάνειας καὶ τῶν ἐπικειμένων της, ὅπως περιγράφονται στὸ σχετικὸ κτηματολογικὸ πίνακα, ἡ ὁποία καθορίστηκε μὲ τὴν ἀριθ. 54/79 ἀπόφαση τοῦ Μονομελοῦς Πρωτ. 'Αμαλιάδας ἔχει παρακατατεθεῖ στὸ γραφεῖο Παρακαταθηκῶν 'Αμαλιάδας.

Σχετικὰ ἔχει ἐκδοθεῖ τὸ ἀριθμ. 17896/8.5.80 γραμμάτιο συστάσεως παρακαταθήκης δρχ. δεκαττεσσάρων ἑκατομμυρίων ἑξακοσίων δύο χιλ. διακοσίων σαράντα (14.602/240).

'Η ἀποζημίωση θὰ ἀποδοθεῖ στὰ πρόσωπα ποὺ θὰ ἀναγνωρισθοῦν δικαιοῦχοι κατὰ τὴ νόμιμη διαδικασία.

'Η ἀνακοίνωση αὐτὴ νὰ δημοσιευθεῖ στὴν 'Εφημερίδα τῆς Κυβερνήσεως.

'Αθῆναι, 14 Μαΐου 1980

Μὲ 'Εντολὴ 'Υπουργοῦ

'Ο Διευθυντὴς

Ν. ΚΑΤΣΙΦΗΣ

'Αριθ. 423 (9)

Περὶ ἀνακοινώσεως παρακαταθέσεως ἀποζημιώσεως ἀναγκαστικῆς ἀπαλλοτριώσεως ὁδοῦ Σητείας Ζοῦ Σταυρωμένου Καρυδίου Ν. Λασιθίου.

ΝΟΜΑΡΧΙΑΚΟ ΤΑΜΕΙΟ ΛΑΣΙΘΙΟΥ

Σύμφωνα μὲ τὰ ἄρθρα 7 καὶ 8 τοῦ Ν.Δ. 797/71 «περὶ ἀναγκαστικῶν ἀπαλλοτριώσεων γνωστοποιοῦμε στοὺς παρακάτω :

α Σ' ἐκείνους ποὺ ἔχουν ἢ ἀξιώνουν δικαίωμα κυριότητας στὰ ἀκίνητα ποὺ ἀπαλλοτριώθηκαν μὲ τὴ Δ. 4161/4348/1.9.74 κοινὴ ἀπόφαση τῶν 'Υπουργῶν Οἰκονομικῶν καὶ Δημ. Ἔργων γιὰ τὴν κατασκευὴ τῆς ἐπαρχιακῆς ὁδοῦ Σητείας Ζοῦ Σταυρωμένου Καρυδίου.

β Σ' ἐκείνους ποὺ ἔχουν γραμμένη ὑποθήκη γιὰ τὰ ἀκίνητα αὐτὰ ἢ κατάσχεση δανειστικῶν, ἢ διεκδικητῶν, ὅτι ἡ ἀποζημίωση ποὺ καθορίστηκε μὲ τὴν 54/79 ἀπόφαση τοῦ Δικαστηρίου τῶν ἐν Κρήτῃ 'Εφετῶν γιὰ τὰ κτηματομερίδια 82 ἕως καὶ 344 τοῦ κτηματολογικοῦ πίνακα καὶ διαγράμματος ἀκίνητα, μὲ τὰ ἐπικείμενά τους, κατατέθηκε στὸ Ταμεῖο Παρακαταθηκῶν καὶ Δανείων καὶ ἐκδόθηκαν γιὰ τὸ λόγο αὐτὸ τὰ 3999 καὶ 4112 γραμμάτια τοῦ Ταμείου Παρακαταθηκῶν καὶ Δανείων Σητείας, γιὰ ποσὸ δρχ. ἐννέα ἑκατομμύρια ἑξακόσιες ἐνενήντα ἑπτὰ χιλιάδες ἑξακόσιες πενήντα πέντε.

Ἅγιος Νικόλαος, 14 Μαΐου 1980

'Ο Πρόεδρος

ΖΑΧΡ. ΤΖΟΥΓΚΑΡΑΚΗΣ

ΠΟΛΕΟΔΟΜΙΑ

ΑΠΟΦΑΣΕΙΣ

'Αριθ. Τ. 273661 (10)

Περὶ ἐπεκτάσεως σχεδίου Ν. 'Ηρακλείτσας, στὸ Ν. Καβάλας.

Ο ΝΟΜΑΡΧΗΣ ΚΑΒΑΛΑΣ

Ἔχοντας ὑπόψη:

1. Τὸ Ν.Δ. τῆς 17.7.1923 «περὶ σχεδίων πόλεων καὶ κωμῶν», ὅπως τροποποιήθηκε καὶ συμπληρώθηκε μέχρι σήμερα.
2. Τὸ Ν.Δ. 1018/71 περὶ τροποποιήσεως καὶ συμπληρώσεως τοῦ Α.Ν. 314/68 «περὶ παροχῆς στὸν 'Υπουργὸ Βορ. 'Ελλάδος καὶ τοὺς Νομάρχας ἁρμοδιότητος ἐπὶ θεμάτων ἐγκρίσεως ἐπεκτάσεως ἢ τροποποιήσεως σχεδίων πόλεων καὶ κωμῶν».
3. Τὸ Ν. 947/79 «περὶ οἰκιστικῶν περιοχῶν».
4. Τὶς 43/77, 55/77, 48/78, 67/78 ἀποφάσεις τοῦ Κοινοτικοῦ Συμβουλίου Ν. 'Ηρακλείτσας.
5. Τὶς 24/257/20.12.77, 6/85/20.3.78, 4/47/11.3.80 γνωμοδοτήσεις τοῦ Νομαρχιακοῦ Συμβουλίου Δημ. Ἔργων, Ν. Καβάλας.
6. Τὴν ἀνάγκη ἐπεκτάσεως τοῦ σχεδίου Ν. 'Ηρακλείτσας, ἀποφασίζουμε:

'Εγκρίνουμε τὴν ἐπέκταση τοῦ σχεδίου Ν. 'Ηρακλείτσας, διὰ τῆς δημιουργίας τεσσάρων οἰκοδομικῶν τετραγώνων, στὸ τμῆμα ποὺ περιλαμβάνεται μεταξὺ τῆς ἐπαρχιακῆς ὁδοῦ Καβάλας—Περάμου τοῦ ὑπάρχοντος οἰκισμοῦ καὶ τῆς θάλασσας, ὅπως φαίνεται στὸ τοπογραφικὸ διάγραμμα τῆς περιοχῆς σὲ κλίμακα 1:1000 καὶ 1:500, θεωρημένο ἀπὸ τὸν Προϊστάμενο τοῦ Τμήματος Πολεοδομίας καὶ Πολεοδ. 'Εφαρμογῶν Καβάλας.

Στὴν ἐπέκταση ἐπιβάλλονται οἱ κατωτέρω ὅροι δομήσεως:

1. 'Ελάχιστα ὅρια ἐμβαδοῦ καὶ διαστάσεων τῶν οἰκοπέδων
   'Ελάχιστο πρόσωπο δέκα πέντε (15) μέτρα.
   'Ελάχιστο βάθος εἴκοσι πέντε (25) μέτρα
   'Ελάχιστο ἐμβαδὸν τετρακοσίων (400) μέτρα.
2. Οἰκοδομικὸ σύστημα πανταχόθεν ἐλεύθερο (ἐντὸς τοῦ οἰκοπέδου ἐπιτρέπεται ἡ ἀνέγερση μιᾶς μόνον οἰκοδομῆς).
3. 'Η μέγιστη ἐκμεταλλεύσιμη ἐπιφάνεια τῆς οἰκοδομῆς δὲν ἐπιτρέπεται νὰ ὑπερβαίνει τὰ διακόσια πενήντα (250) τετραγωνικὰ μέτρα ἀνεξάρτητα ἀπὸ τὴν ἐπιφάνεια τοῦ οἰκοπέδου.
4. 'Η μεγίστη ἐπιτρεπόμενη κάλυψη τοῦ οἰκοπέδου δὲν ἐπιτρέπεται νὰ ὑπερβαίνει τὰ ἑκατὸν πενήντα (150) τετραγωνικὰ μέτρα, ἀνεξάρτητα ἀπὸ τὴν ἐπιφάνεια τοῦ οἰκοπέδου.
5. Μέγιστος ἀριθμὸς ὀρόφων δύο (2) καὶ μέγιστο ὕψος ἑπτάμισυ (7,50) μέτρα γιὰ διώροφη οἰκοδομὴ καὶ τέσσερα (4) μέτρα γιὰ μονόροφη οἰκοδομὴ μετρούμενο ἀπὸ τὸ φυσικὸ ἢ στοιχειῶδες διαμορφούμενο ἔδαφος.
   'Υπεράνω τοῦ μέγιστου ὕψους τοῦ καθοριζόμενου διὰ τῆς παρούσης ἀποφάσεως καμία κατασκευὴ δὲν ἐπιτρέπεται ἐκτὸς συμπαγοῦς στηθαίου ἕως ἕνα (1) μέτρο, στέγης ὕψους ἕως (1,50) μέτρου καὶ καπνοδόχων.
6. Πλὴν τῶν διατάξεων τῆς παρούσης ἀποφάσεως ἔχουν ἰσχὺ οἱ ἑκάστοτε ἰσχύουσες διατάξεις τοῦ Γενικοῦ Οἰκοδομικοῦ Κανονισμοῦ.
7. 'Επὶ τοῦ σχεδίου τῆς παρούσης ἐπεκτάσεως ἐφαρμόζονται οἱ διατάξεις τῶν ἄρθρων 17 ἕως 21 καὶ 54 τοῦ Ν. 947/1979 «περὶ οἰκιστικῶν περιοχῶν», κατὰ τὰ διὰ τὰς ζώνας Κανονιστικῶν ὅρων δομήσεως προβλεπόμενα.


'Η ἰσχὺς τῆς παρούσης ἀποφάσεως ἀρχίζει ἀπὸ τὴ δημοσίευσή της στὴν 'Εφημερίδα τῆς Κυβερνήσεως.

'Η ἀπόφαση αὐτὴ νὰ δημοσιευθεῖ στὴν 'Εφημερίδα τῆς Κυβερνήσεως.

Καβάλα, 30 'Απριλίου 1980

'Ο Νομάρχης

ΔΗΜ. ΚΙΟΥΡΚΤΣΗΣ

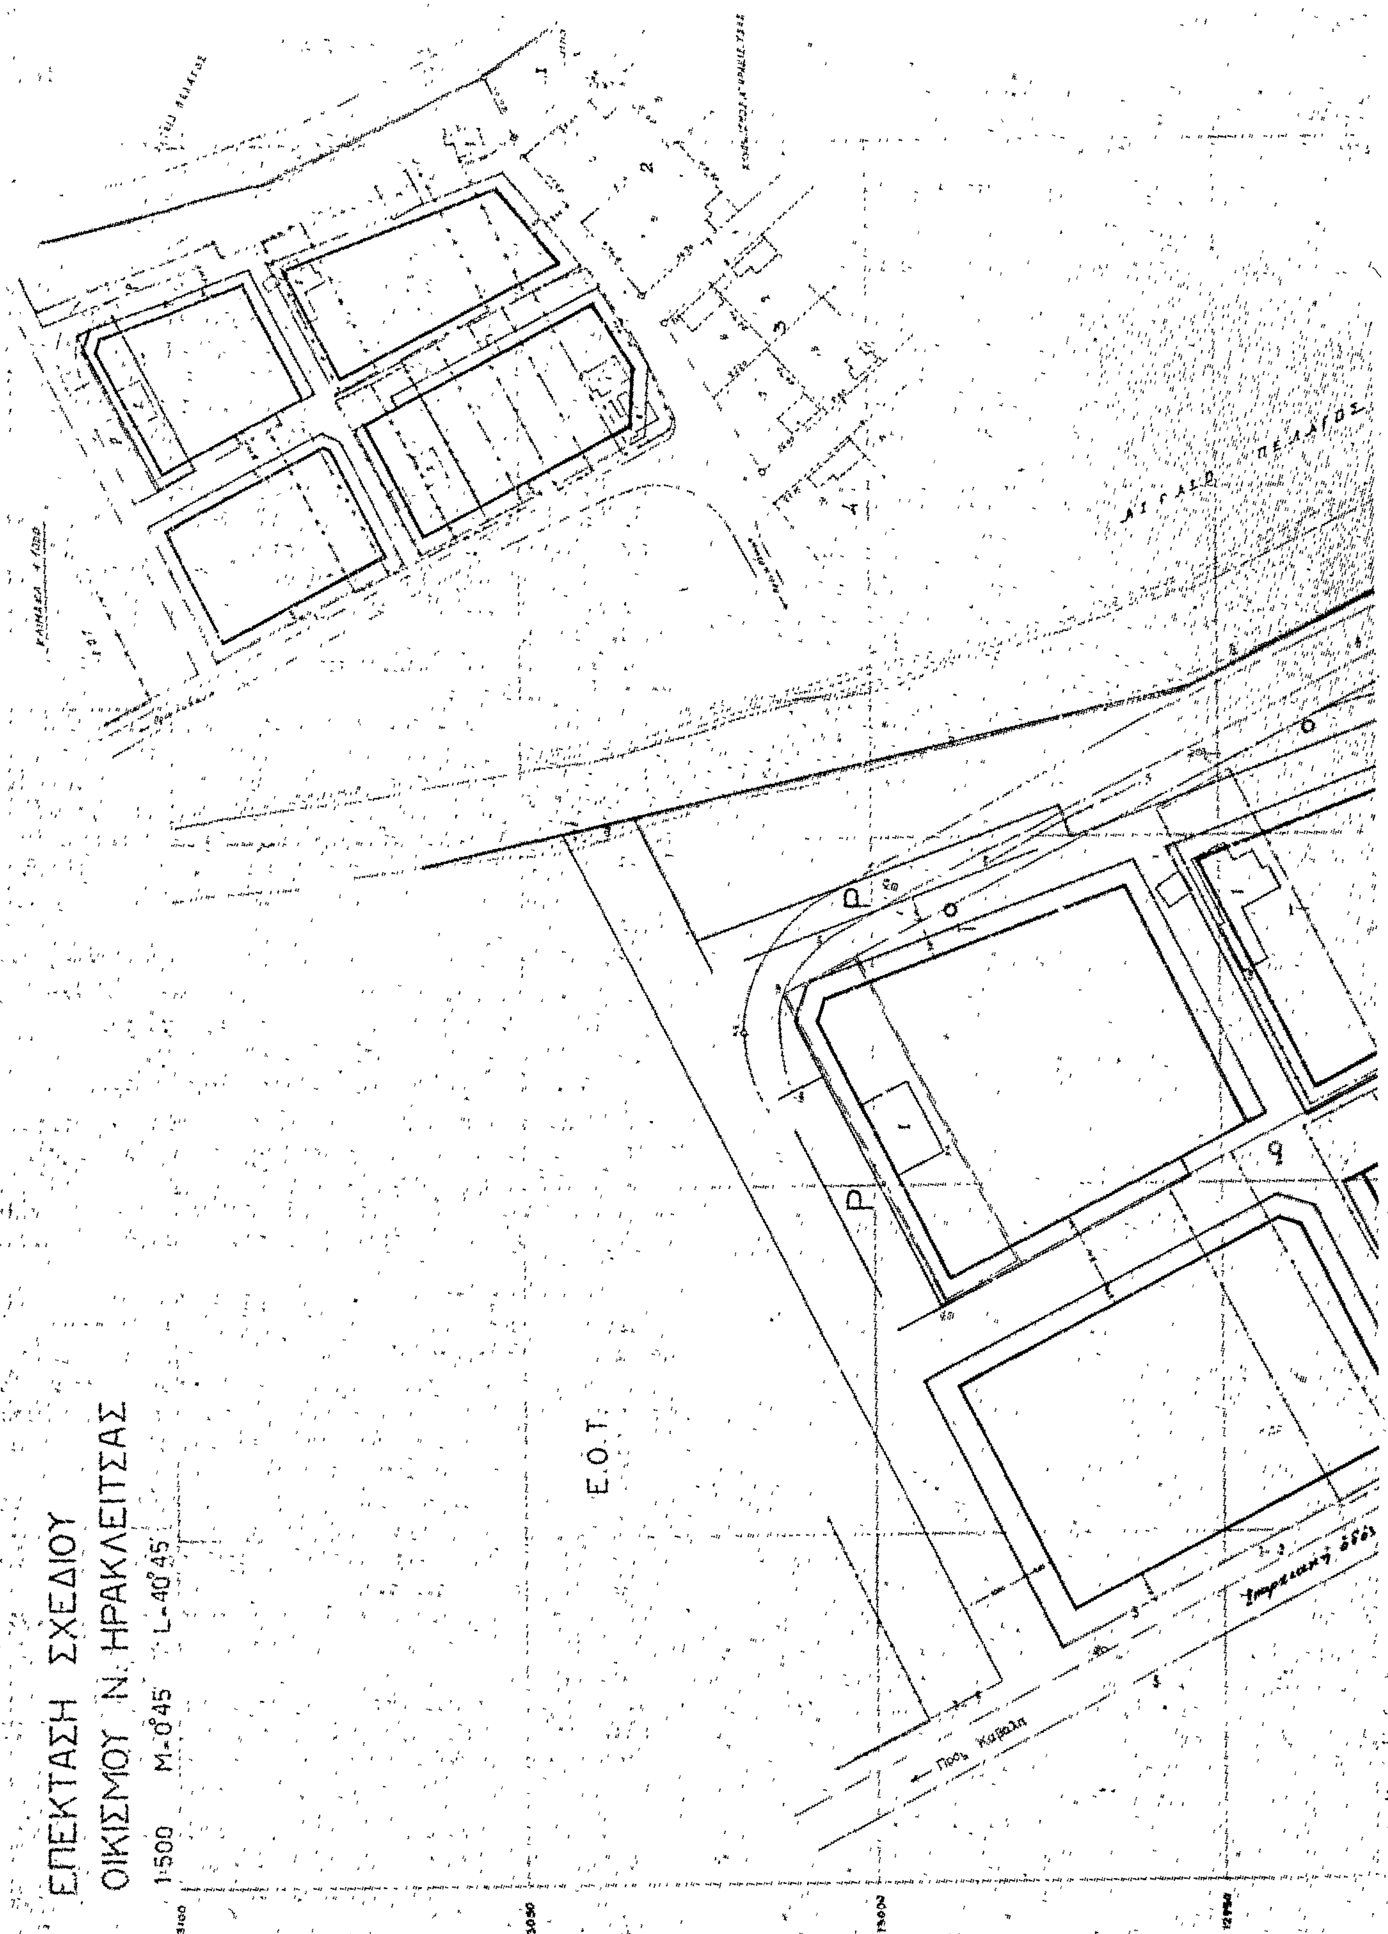

ΕΠΕΚΤΑΣΗ ΣΧΕΔΙΟΥ
ΟΙΚΙΣΜΟΥ Ν. ΗΡΑΚΛΕΙΤΣΑΣ
1:500 M-0°45' L-40°45'
Ε.Ο.Τ.
ΑΙΓΑΙΟ ΠΕΛΑΓΟΣ
Προς Καβάλα

ΠΛΑΤΕΙΑ

ΣΥΝΟΙΚΙΣΜΟΣ Ν. ΗΡΑΚΛΕΙΤΣΑΣ

Συνοδεύει την απόφαση Νομάρχου Καβάλας περί επεκτάσεως του ρυμοτομικού σχεδίου Ν. Ηρακλείτσας και καθορισμού των όρων δομήσεως των οικοπέδων αυτού.

ΟΡΟΙ ΔΟΜΗΣΕΩΣ

Σύστ. δομ.	Ελ. πρ.	Ελ. βάθ.	Ελ. εμβ.	Μ. κάλ.	Μ. όροφ.	Μ. επιφ.
Π.Ε	15	25	400 τμ	150 τμ	2 [illegible] 7,5 [illegible]	250 τμ

Καβάλα 1982

Ο Προϊστάμενος
Τμημ. Πολ. Πολεοδ. Εφαρμ.

[illegible] ΚΑΖΑΝΤΖΗΣ
Αρχ. Μηχανικός με 4ο β

Η ΓΕΝΙΚΗ ΔΙΕΥΘΥΝΣΗ ΤΟΥ ΕΘΝΙΚΟΥ ΤΥΠΟΓΡΑΦΕΙΟΥ

ΓΝΩΣΤΟΠΟΙΕΙ ΟΤΙ:

Ἡ ἐτήσια συνδρομή τῆς Ἐφημερίδας τῆς Κυβερνήσεως, ἡ τιμή τῶν φύλλων της πού πουλιοῦνται τμηματικά καί τά τέλη δημοσιεύσεων στήν Ἐφημερίδα τῆς Κυβερνήσεως, καθορίσθηκαν ἀπό 1 Ἰανουαρίου 1980 ὡς ἀκολούθως:

Α' ΕΤΗΣΙΕΣ ΣΥΝΔΡΟΜΕΣ

1. Γιά τό Τεῦχος Α'	Δραχ.	1.000
2. » » » Β'	»	1.500
3. » » » Γ'	»	700
4. » » » Δ'	»	1.500
5. » » » Νομικῶν Προσώπων Δ.Δ. κλπ.	»	700
6. » » » Ἀν. Εἰδ. Δικαστηρίου	»	100
7. » » » Παράρτημα	»	400
8. » » » Ἀνωνύμων Ἑταιρειῶν κλπ.	»	4.000
9. » » Δελτίο Ἐμπορικῆς καί Βιομηχανικῆς Ἰδιοκτησίας	»	400
10. Γιά ὅλα τά τεύχη καί τό Δ.Ε.Β.Ι.	»	9.000

Οἱ Δῆμοι καί οἱ Κοινότητες τοῦ Κράτους καταβάλλουν τό 1/2 τῶν ἀνωτέρω συνδρομῶν.

Ὑπέρ τοῦ Ταμείου Ἀλληλοβοηθείας Προσωπικοῦ τοῦ Ἐθνικοῦ Τυπογραφείου (ΤΑΠΕΤ) ἀναλογοῦν τά ἑξῆς ποσά:

1. Γιά τό Τεῦχος Α'	Δραχ.	50
2. » » » Β'	»	75
3. » » » Γ'	»	35
4. » » » Δ'	»	75
5. » » » Νομικῶν Προσώπων Δ.Δ. κλπ.	»	35
6. » » » Ἀν. Εἰδ. Δικαστηρίου	»	5
7. » » » Παράρτημα	»	20
8. » » » Ἀνωνύμων Ἑταιρειῶν κλπ.	»	200
9. » » Δελτίο Ἐμπ. καί Βιομ. Ἰδιοκτησίας	»	20
10. Γιά ὅλα τά τεύχη	»	450

Β'. ΤΙΜΗ ΦΥΛΛΩΝ

Ἡ τιμή πωλήσεως κάθε φύλλου, μέχρις 8 σελ., εἶναι 5 δρχ., ἀπό 9 ὡς 24 σελ. 10 δρχ., ἀπό 25 ὡς 48 σελ. 15 δρχ., ἀπό 49 ὡς 80 σελ. 30 δρχ., ἀπό 81 σελ. καί ἄνω ἡ τιμή πωλήσεως κάθε φύλλου προσαυξάνεται κατά 30 δρχ. ἀνά 80 σελίδες.

Γ'. ΤΕΛΗ ΔΗΜΟΣΙΕΥΣΕΩΝ

I. Στό τεῦχος Ἀνωνύμων Ἑταιρειῶν καί Ἑταιρειῶν Περιωρισμένης Εὐθύνης:

Α' Ἀνωνύμων Ἑταιρειῶν:

1. Τῶν καταστατικῶν .... Δρχ. 14.000
2. Τῶν ἀποφάσεων «περί συγχωνεύσεως ἀνωνύμων ἑταιρειῶν» .... » 14.000
3. Τῶν κωδικοποιήσεων τῶν καταστατικῶν (ΦΕΚ 309/67, τ. Β') .... » 7.000
4. Τῶν τροποποιήσεων τῶν καταστατικῶν .... » 3.000
5. Τῶν ἰσολογισμῶν κάθε χρήσεως .... » 6.000
6. Τῶν ὑπουργικῶν ἀποφάσεων «περί παροχῆς ἀδείας ἐπεκτάσεως τῶν ἐργασιῶν Ἀσφαλιστικῶν Ἑταιρειῶν», τῶν ἐκθέσεων ἐκτιμήσεως περιουσιακῶν στοιχείων καί τῶν ἀποφάσεων τοῦ Δ.Σ. τοῦ ΕΛΤΑ, μέ τίς ὁποῖες ἐγκρίνονται καί δημοσιεύονται οἱ κανονισμοί αὐτοῦ .... » 5.000
7. Τῶν ἀποφάσεων «περί ἐγκαταστάσεως ὑποκαταστήματος, διορισμοῦ γενικοῦ πράκτορος καί παροχῆς πληρεξουσιότητος πρός ἀντιπροσώπευσιν ἐν Ἑλλάδι ἀλλοδαπῶν Ἑταιρειῶν» καί τῶν ἀποφάσεων «περί μεταβιβάσεως τοῦ χαρτοφυλακίου Ἀσφαλιστικῶν Ἑταιρειῶν κατά τό ἄρθρο 59 παρ. 1 τοῦ Ν.Δ. 400/70» .... » 3.000
8. Τῶν ἀνακοινώσεων γιά κάθε μεταβολή πού γίνεται μέ ἀπόφαση Γ.Σ. ἤ Δ.Σ., τῶν προσκλήσεων σέ γενικές συνελεύσεις, τῶν κατά τό ἄρθρο 32 τοῦ Ν. 3221/24 γνωστοποιήσεων, τῶν ἀνακοινώσεων, πού προβλέπονται ἀπό τό ἄρθρο 59 παρ. 3 τοῦ Ν.Δ. 400/1970 «περί Ἀλλοδαπῶν Ἀσφαλιστικῶν Ἑταιρειῶν», τῶν ἀποφάσεων τοῦ Διοικητικοῦ Συμβουλίου τοῦ ΕΛΤΑ, πού ἀναφέρονται σέ προσωρινές διατάξεις καί τῶν ἀποφάσεων τοῦ Ὑπ. Συγκοινωνιῶν διά τούς ΗΛΠΑΠ - ΗΣΑΠ - ΟΣΕ .... » 1.500
9. Τῶν συνοπτικῶν μηνιαίων καταστάσεων τῶν Τραπεζικῶν Ἑταιρειῶν .... » 1.500
10. Τῶν ἀποφάσεων τῆς ἐπιτροπῆς τοῦ Χρηματιστηρίου «περί εἰσαγωγῆς χρεωγράφων εἰς τό χρηματιστήριον πρός διαπραγμάτευσιν, συμφώνως πρός τάς διατάξεις τοῦ ἄρθρου 2 παρ. 3 Α.Ν. 148/1967» Δρχ. 1.500
11. Τῶν ἀποφάσεων τῆς ἐπιτροπῆς κεφαλαιαγορᾶς «περί διαγραφῆς χρεωγράφων ἐκ τοῦ χρηματιστηρίου, συμφώνως πρός τάς διατάξεις τοῦ ἄρθρου 2 παρ. 4 Α.Ν. 148/67» .... » 1.500
12. Τῶν ἀποφάσεων «περί ἐγκρίσεως τιμολογίων τῶν Ἀσφαλιστικῶν Ἑταιρειῶν» .... » 1.000

Β' Ἑταιρειῶν Περιωρισμένης Εὐθύνης:

1. Τῶν καταστατικῶν .... Δρχ. 1.500
2. Τῶν κωδικοποιήσεων τῶν καταστατικῶν .... » 1.500
3. Τῶν ἰσολογισμῶν κάθε χρήσεως .... » 1.500
4. Τῶν ἐκθέσεων ἐκτιμήσεως περιουσιακῶν στοιχείων .... » 1.500
5. Τῶν τροποποιήσεων τῶν καταστατικῶν (γιά κάθε συμβολαιογραφική πράξη) .... » 600
6. Τῶν ἀνακοινώσεων μέ συμβολαιογραφική πράξη » 600
7. Τῶν ἀνακοινώσεων μέ ἀπόφαση τῆς Γ.Σ. ... » 400
8. Τῶν προσκλήσεων σέ γενικές συνελεύσεις .... » 400

Γ' Ἀλληλασφαλιστικῶν Συνεταιρισμῶν - Ἀλληλασφαλιστικῶν Ταμείων καί Φιλανθρωπικῶν Σωματείων:

1. Τῶν ὑπουργικῶν ἀποφάσεων «περί χορηγήσεως ἀδείας λειτουργίας Ἀλληλασφαλιστικῶν Συνεταιρισμῶν - Ἀλληλασφαλιστικῶν Ταμείων» .... » 1.500
2. Τῶν ἰσολογισμῶν τῶν ἀνωτέρω Συνεταιρισμῶν, Ταμείων καί Σωματείων .... » 1.500

Δ' Τῶν δικαστικῶν πράξεων: .... Δρχ. 600

II. Στό Τέταρτο τεῦχος:

Τῶν δικαστικῶν πράξεων γιά παρακατάθεση ἀποζημιώσεως .... » 600

Δ'. ΚΑΤΑΒΟΛΗ ΣΥΝΔΡΟΜΩΝ - ΤΕΛΩΝ ΔΗΜΟΣΙΕΥΣΕΩΝ ΚΑΙ ΠΟΣΟΣΤΩΝ Τ.Α.Π.Ε.Τ.

1. Οἱ συνδρομές τοῦ ἐσωτερικοῦ καί τά τέλη δημοσιεύσεων προκαταβάλλονται στά Δημόσια Ταμεῖα ἔναντι ἀποδεικτικοῦ εἰσπράξεως, τό ὁποῖο φροντίζει ὁ ἐνδιαφερόμενος νά τό στείλει στή Γενική Δ/νση τοῦ Ἐθνικοῦ Τυπογραφείου.

2. Οἱ συνδρομές τοῦ ἐξωτερικοῦ εἶναι δυνατό νά στέλνονται καί σέ ἀνάλογο συνάλλαγμα μέ ἐπιταγή ἐπ' ὀνόματι τοῦ Διευθυντῆ τῶν Διοικητικῶν καί Οἰκονομικῶν Ὑποθέσεων τοῦ Ἐθνικοῦ Τυπογραφείου.

3. Τό ὑπέρ τοῦ ΤΑΠΕΤ ποσοστό ἐπί τῶν ἀνωτέρω συνδρομῶν καί τελῶν δημοσιεύσεων καταβάλλεται ὡς ἑξῆς:

α) στήν Ἀθήνα: στό Ταμεῖο τοῦ ΤΑΠΕΤ (Κατάστημα Ἐθνικοῦ Τυπογραφείου),

β) στίς ὑπόλοιπες πόλεις τοῦ Κράτους: στά Δημόσια Ταμεῖα καί ἀποδίδεται στό ΤΑΠΕΤ σύμφωνα μέ τίς 192378/3639/1947(RONEO 185) καί 178048/5321/31.7.65 (RONEO 139) ἐγκύκλιες διαταγές τοῦ Γ.Λ.Κ.,

γ) στίς περιπτώσεις συνδρομῶν ἐξωτερικοῦ: όταν ἡ ἀποστολή τους γίνεται μέ ἐπιταγές μαζί μ' αὐτές στέλνεται καί τό ὑπέρ τοῦ ΤΑΠΕΤ ποσοστό.

Ὁ Γενικός Διευθυντής
ΑΘΑΝ. ΠΑΝ. ΣΠΗΛΙΟΠΟΥΛΟΣ